

P. U. G.


PLAN URBANISTIC GENERAL
UNITATEA ADMINISTRATIV
TERITORIALA CHISINDIA
SITUATIA EXISTENTA - DISFUNCIONALITATI
CHISINDIA - TRUPURI IZOLATE

- LIMITE
- LIMITA INTRAVILAN EXISTENT CHISINDIA
- LIMITA INTRAVILAN EXISTENT PARSEMI
- LIMITA INTRAVILAN EXISTENT VASOARA
- LIMITA INTRAVILANULUI PROPRIU
- LIMITA TERITORIEI ADMINISTRATIVE AL UNITATII TERITORIALE DE BAZA
- LIMITA ZONEI CENTRALE

- ZONIFICARE
- ZONA PENTRU LOCUINTA - REGIM MIC DE INALTIME
- ZONA PENTRU PUBLICE SI SERVICII
- ZONA LIMITATI INDUSTRIALE/EXPLOATARE
- ZONA PASTORAL/GRADINTE
- SPATII VERZI PLANTATE, AGREMENT, SPORT
- TERENURI AGRICOLE IN INTRAVILAN
- ZONA COOPDRARE COMUNALA, CIMITIRE
- ZONA CONSTRUCTII AFERENTE LUCRARILOR TEHNICO-EDILITARE
- APE
- TERENURI FORESTIERI/PADURI
- ZONA CAI DE COMUNICATIE RUTIERA SI AVENAJARI AFERENTE

- DRUMURI
- DRUMURI NATIONALE
- DRUMURI JUDETENE
- DRUMURI COMUNALE
- DRUMURI DE EXPLOATARE
- STRAZI ASFALTATE
- STRAZI CU IMBRACAMINTE PROVIDORE

- ZONE DE PROTECTIE
- ZONA DE PROTECTIE NATURA 2000 (SRL) - DIRECTIVA PASARI
- ZONA DE PROTECTIE SPECIILA AVIFAUNISTICE
- ZONA DE PROTECTIE NATURA 2000 (SCL SCI SAU SAC)

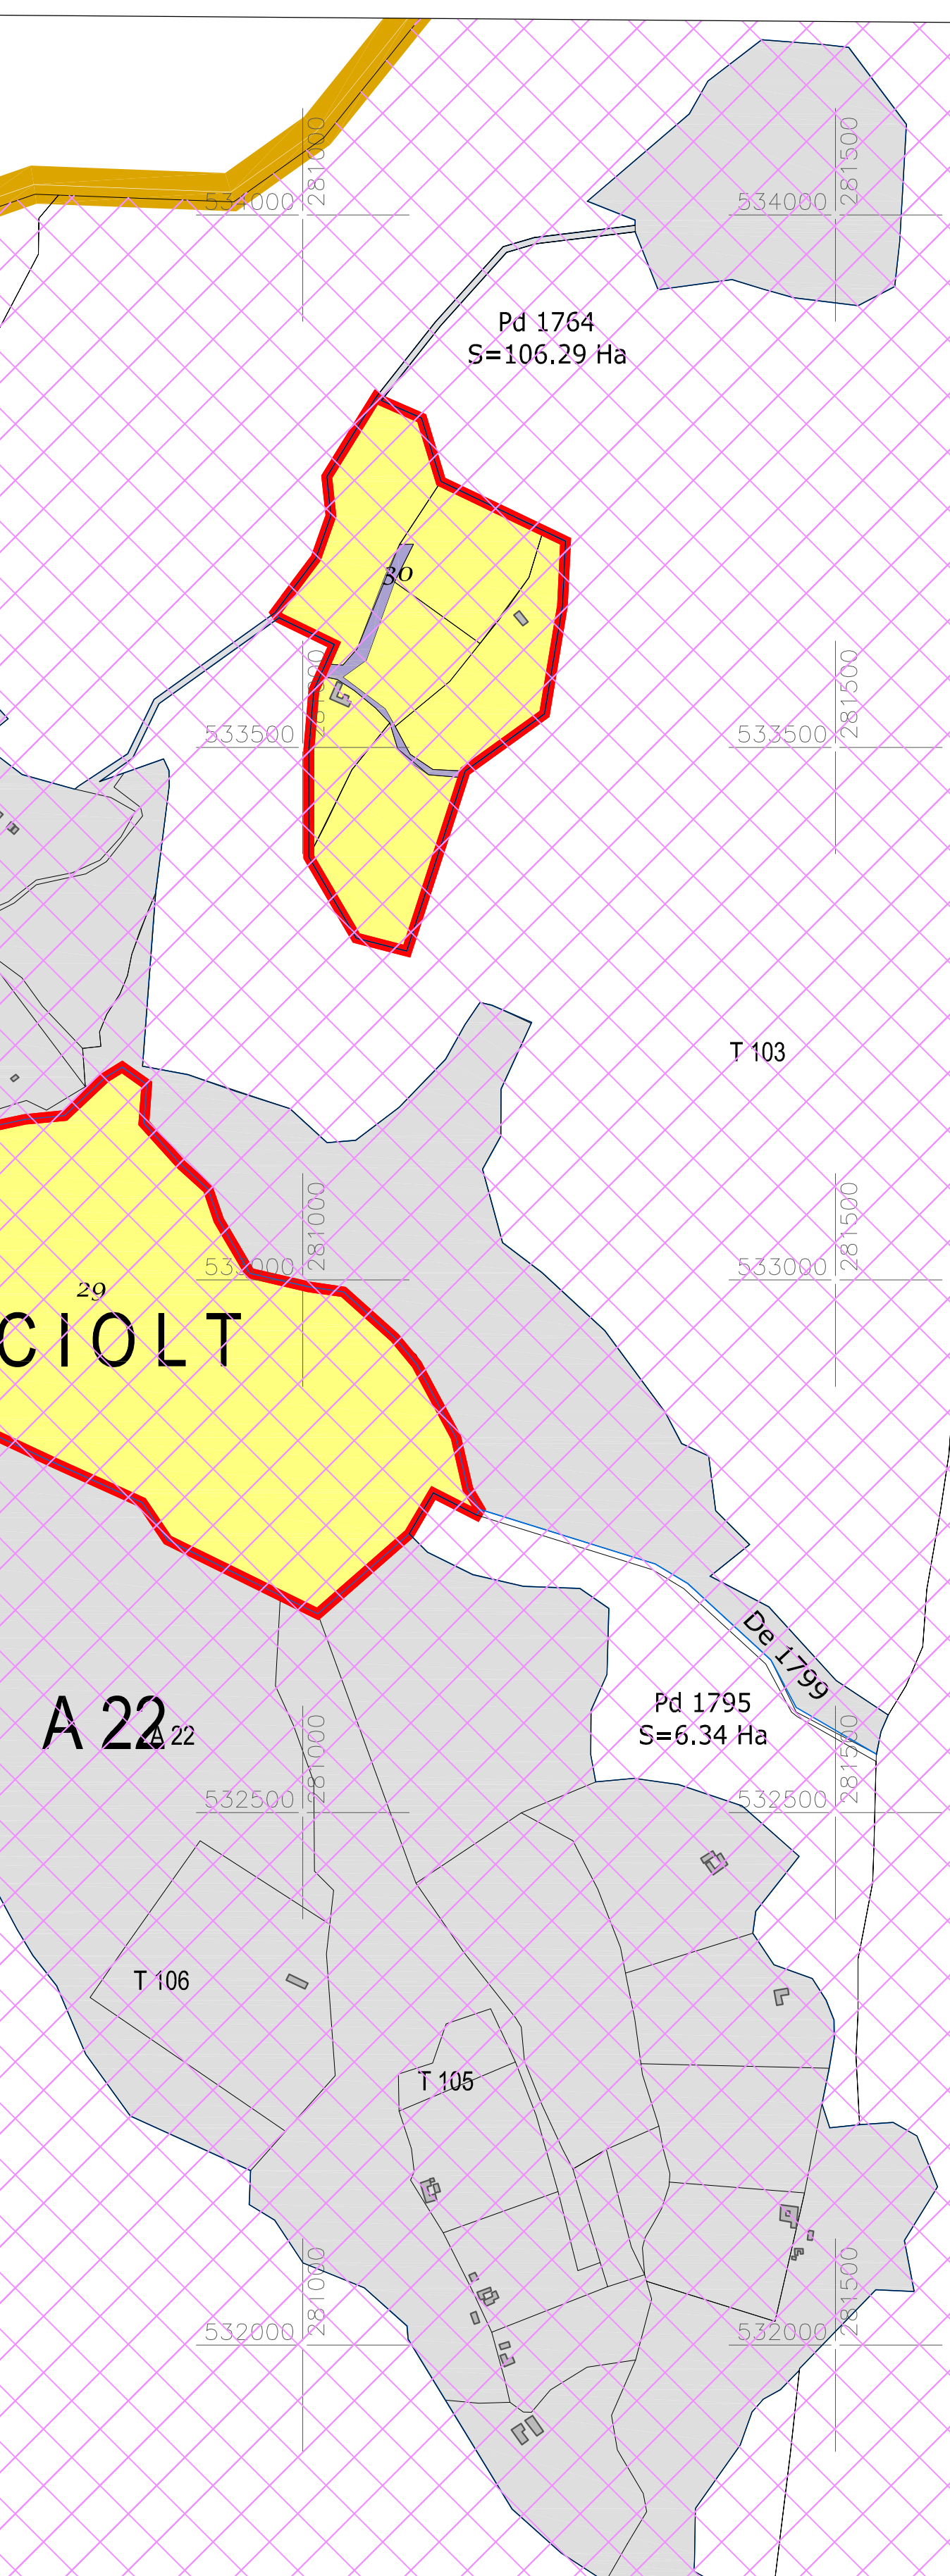

Beneficiar: COMUNA CHISINDIA		Set proiect: ARH. GHEORGHE SECULICI	
Proiectant:	PROIECT ARAD S.A. <small>ARHITECTURA & INGINERIE CAD. CAD. ARH. - DESIGNER 510153 ARAD - ROMANIA BUCURESTI, ML. 2 HANDESCU BUNARI www.proiect-arad.ro info@proiect-arad.ro</small>	Proiectat: ARH. IORDAN DAN	
		Desenat: ARH. IORDAN DAN	
		Verificat: ARH. GHEORGHE SECULICI	
		Avizat: ING. DORINA PUSCAS	
Titlul proiectului: PLAN URBANISTIC GENERAL COMUNA CHISINDIA			
Amplasament: COMUNA CHISINDIA		Obiect: CHISINDIA - TRUPURI IZOLATE	
Statut document: PLAN URBANISTIC GENERAL		Specialitate: URBANISM	
Titlul desenului: SITUATIA EXISTENTA - DISFUNCIONALITATI	Data: 2017	Scara: 1:5000	Desen nr.: - Plansa nr.: 034 Faza: PUG Proiect nr.: -