


P. U. G.
PLAN URBANISTIC GENERAL
UNITATEA ADMINISTRATIV
TERITORIALA CHISINDIA
SITUATIA EXISTENTA - DISFUNCTIONALITATI
CHISINDIA

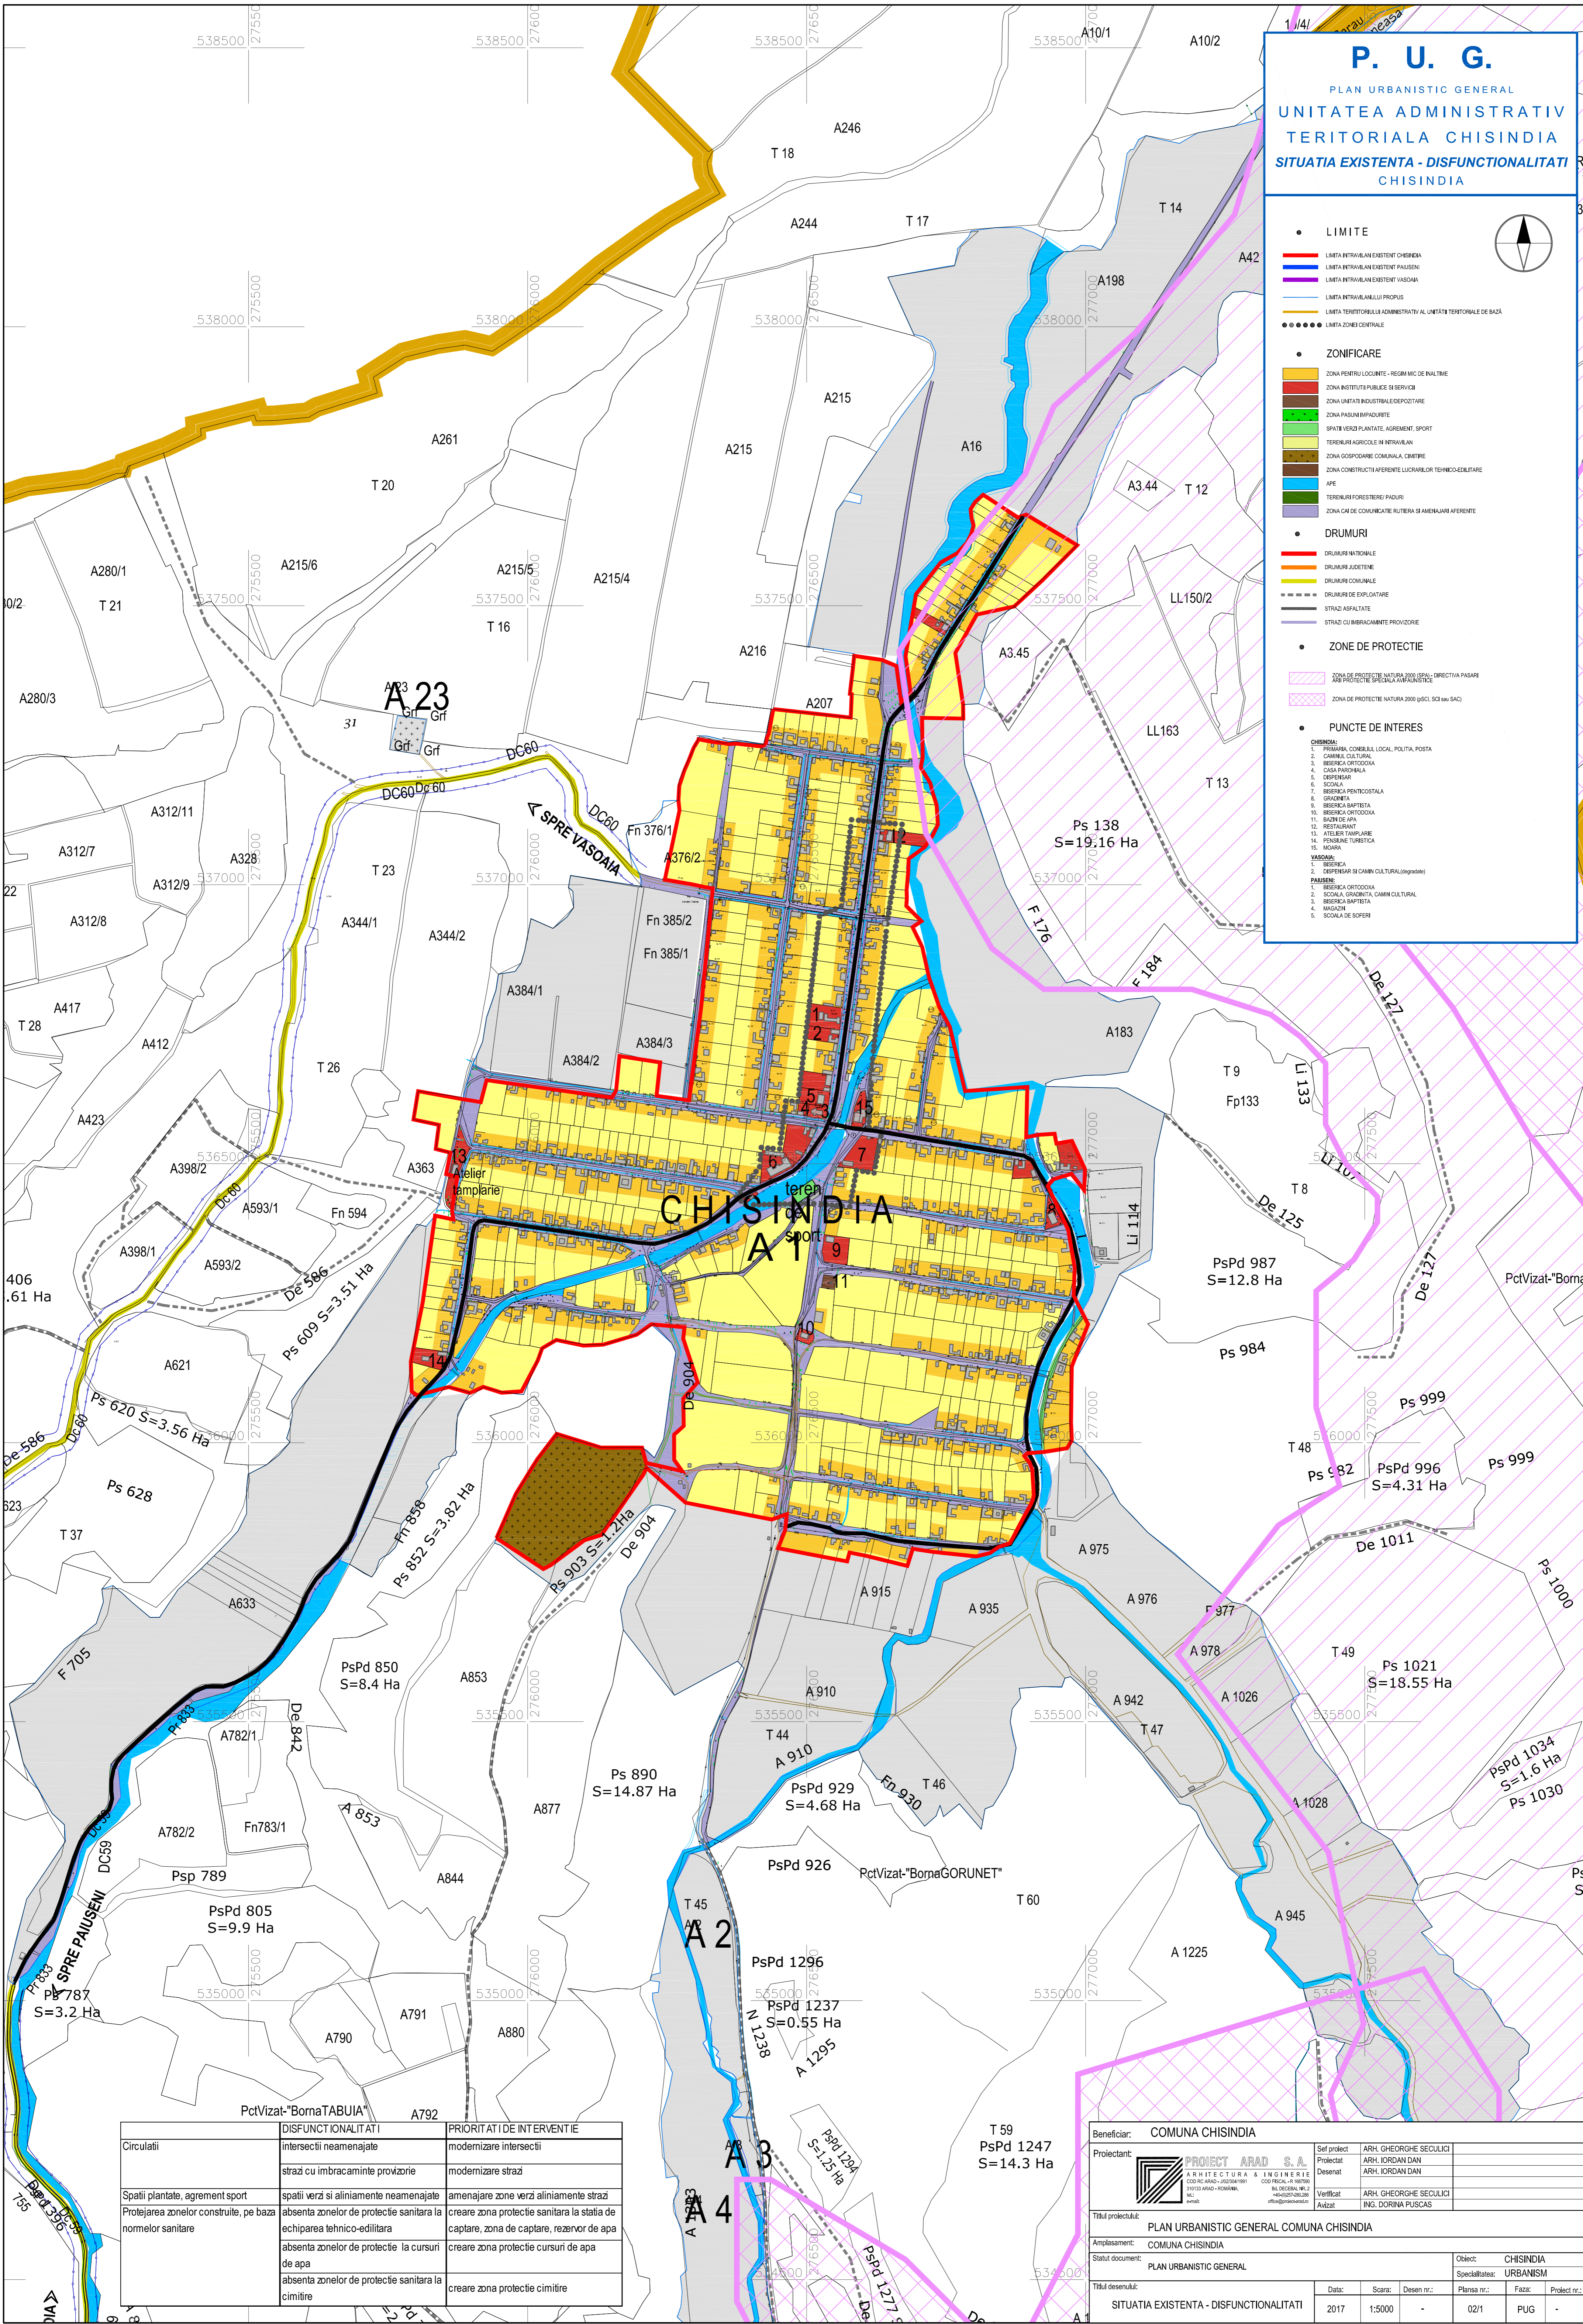

- LIMITE**
 - Limita intravilan existent chisindia
 - Limita intravilan existent vasoaia
 - Limita intravilanului propriu
 - Limita teritoriului administrativ al unitatii teritoriale de baza
 - Limita zonei generale
- ZONIFICARE**
 - Zona pentru locuinte - regim mc de inaltime
 - Zona instituti publice si servicii
 - Zona unitati industriale/depozitare
 - Zona pasuni iripadurite
 - Spatii verzi plantate, agrement sport
 - Terenuri agricole in intravilan
 - Zona gospodarie comuna, cimitire
 - Zona constructii aferente lucrarilor tehnico-edilitare
 - Ape
 - Terenuri forestiere/paduri
 - Zona cai de comunicatie rutiera si amenajari aferente
- DRUMURI**
 - Drumuri nationale
 - Drumuri judetene
 - Drumuri comunale
 - Drumuri de exploatare
 - Strazi asfaltate
 - Strazi cu imbracaminte provizorie
- ZONE DE PROTECTIE**
 - Zona de protectie natura 2000 (SPAL - DIRECTIVA PASARI / NIB PROTECTIE ZONALE AMPARNIC)
 - Zona de protectie natura 2000 (SICI, SICI sau SAC)
- PUNCTE DE INTERES**
 - CHISINDIA:**
 - Primaria, Consiliul Local, Politia, Posta
 - Camina Culturala
 - Biserica Ortodoxa
 - Casa Parohiala
 - Disciplinar
 - Scoala
 - Biserica Pentecostala
 - Grădina
 - Biserica Baptista
 - Biserica Ortodoxa
 - Bariera APA
 - Restaurant
 - Atelier Tamplarie
 - Peisaj turistic
 - Moara
 - VASOIA:**
 - Biserica
 - Disciplinar si Camin Cultural (regresiv)
 - PAUSENI:**
 - Biserica Ortodoxa
 - Scoala Grădina, Camin Cultural
 - Biserica Baptista
 - Magazin
 - Scoala de Soferi



	DISFUNCTIONALITATI	PRIORITATI DE INTERVENTIE
Circulatii	intersectii neamenajate	modernizare intersectii
	strazi cu imbracaminte provizorie	modernizare strazi
Spatii plantate, agrement sport	spatii verzi si aliniamente neamenajate	amenajare zone verzi aliniamente strazi
Protejarea zonelor construite, pe baza normelor sanitare	absenta zonelor de protectie sanitara la echiparea tehnico-edilitara	creare zona protectie sanitara la statia de captare, zona de captare, rezervor de apa
	absenta zonelor de protectie la cursuri de apa	creare zona protectie cursuri de apa
	absenta zonelor de protectie sanitara la cimitire	creare zona protectie cimitire

Beneficiar: **COMUNA CHISINDIA**

Proiectant: **PROIECT ARAD S.A.**
ARHITECTURA & INGINERIE
COORDONATOR: ARH. JORDAN DAN
ING. GHEORGHE SECUICI
ING. DORINA PUSCAS

Titlul proiectului: **PLAN URBANISTIC GENERAL COMUNA CHISINDIA**

Amplasament: **COMUNA CHISINDIA**

Statut document: **PLAN URBANISTIC GENERAL**

Titlul desenului: **SITUATIA EXISTENTA - DISFUNCTIONALITATI**

Obiect: **CHISINDIA**
Specialitate: **URBANISM**

Data: 2017 Scara: 1:5000 Desen nr.: - Plansa nr.: 02/1 Fază: PUG